

CELÓW PROJEKTOWYCH


ia pracy geodezyjnej WG.6640.1112.2018

ator	Ryn, ul. Szkolna 280608 4
ator	Ryn-miasto 280608 4.0001
	Ryn 123/8
tych płaskich	2000/7
ysokości	Kronstadt '60
yl	-----
wych anie ich	Wykonanie niniejszej mapy nie było poprzedzone ustaleniami dotyczącymi ewentualnych służebności gruntowych obciążających grunty położone w granicach projektowanej inwestycji budowlanej.
2018r.	Ark.mapy: 7.211.25.08.1.4, 7.211.25.08.1.3, 7.211.25.08.3.1, 7.211.25.08.3.2

GEODEZYJNE ewski	GEODETA UPRAWNIENI Piotr Lesiński Up. nr 1601/101
va 1 ko	
cy	podpis osoby reprezentującej wykonawcę
ci gruntowej wraz ze sposobami jej oznaczenia na mapie, a w przypadku iami - zamieścić stosowną informację.	
ynków wniesiono z numerycznej mapy ewidencji gruntów i budynków	
i podziemnych, które nie były zgłoszone do inwentaryzacji powykonawczej.	

a podst. art.15 ustawy z dn. 17maja 1989r. -

Zup. STAROSTY
Inspektor
Karol Kirson

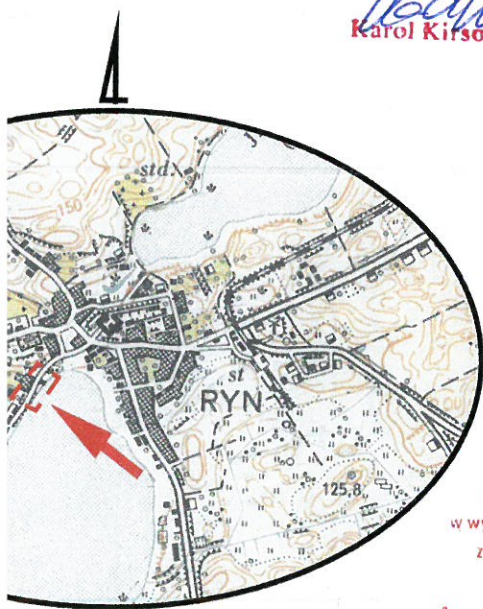


ć orientacyjną 1:25000



Przebiegł...
w wyniku prac geodezyjnych i kartograficznych, których rezultatem
zawiera opis techniczny wpisany do ewidencji materiałów
państwowego zasobu geodezyjnego i kartograficznego.

Organ prowadzący państwowy zasob geodezyjny i kartograficzny: STAROSTA GIZYCKI
Identyfikator ewidencyjny nr terenu: 2806.2018.1023
Data wpisania opisu technicznego do ewidencji materiałów zasobu
Imię, nazwisko i podpis osoby reprezentującej organ: *[Signature]*

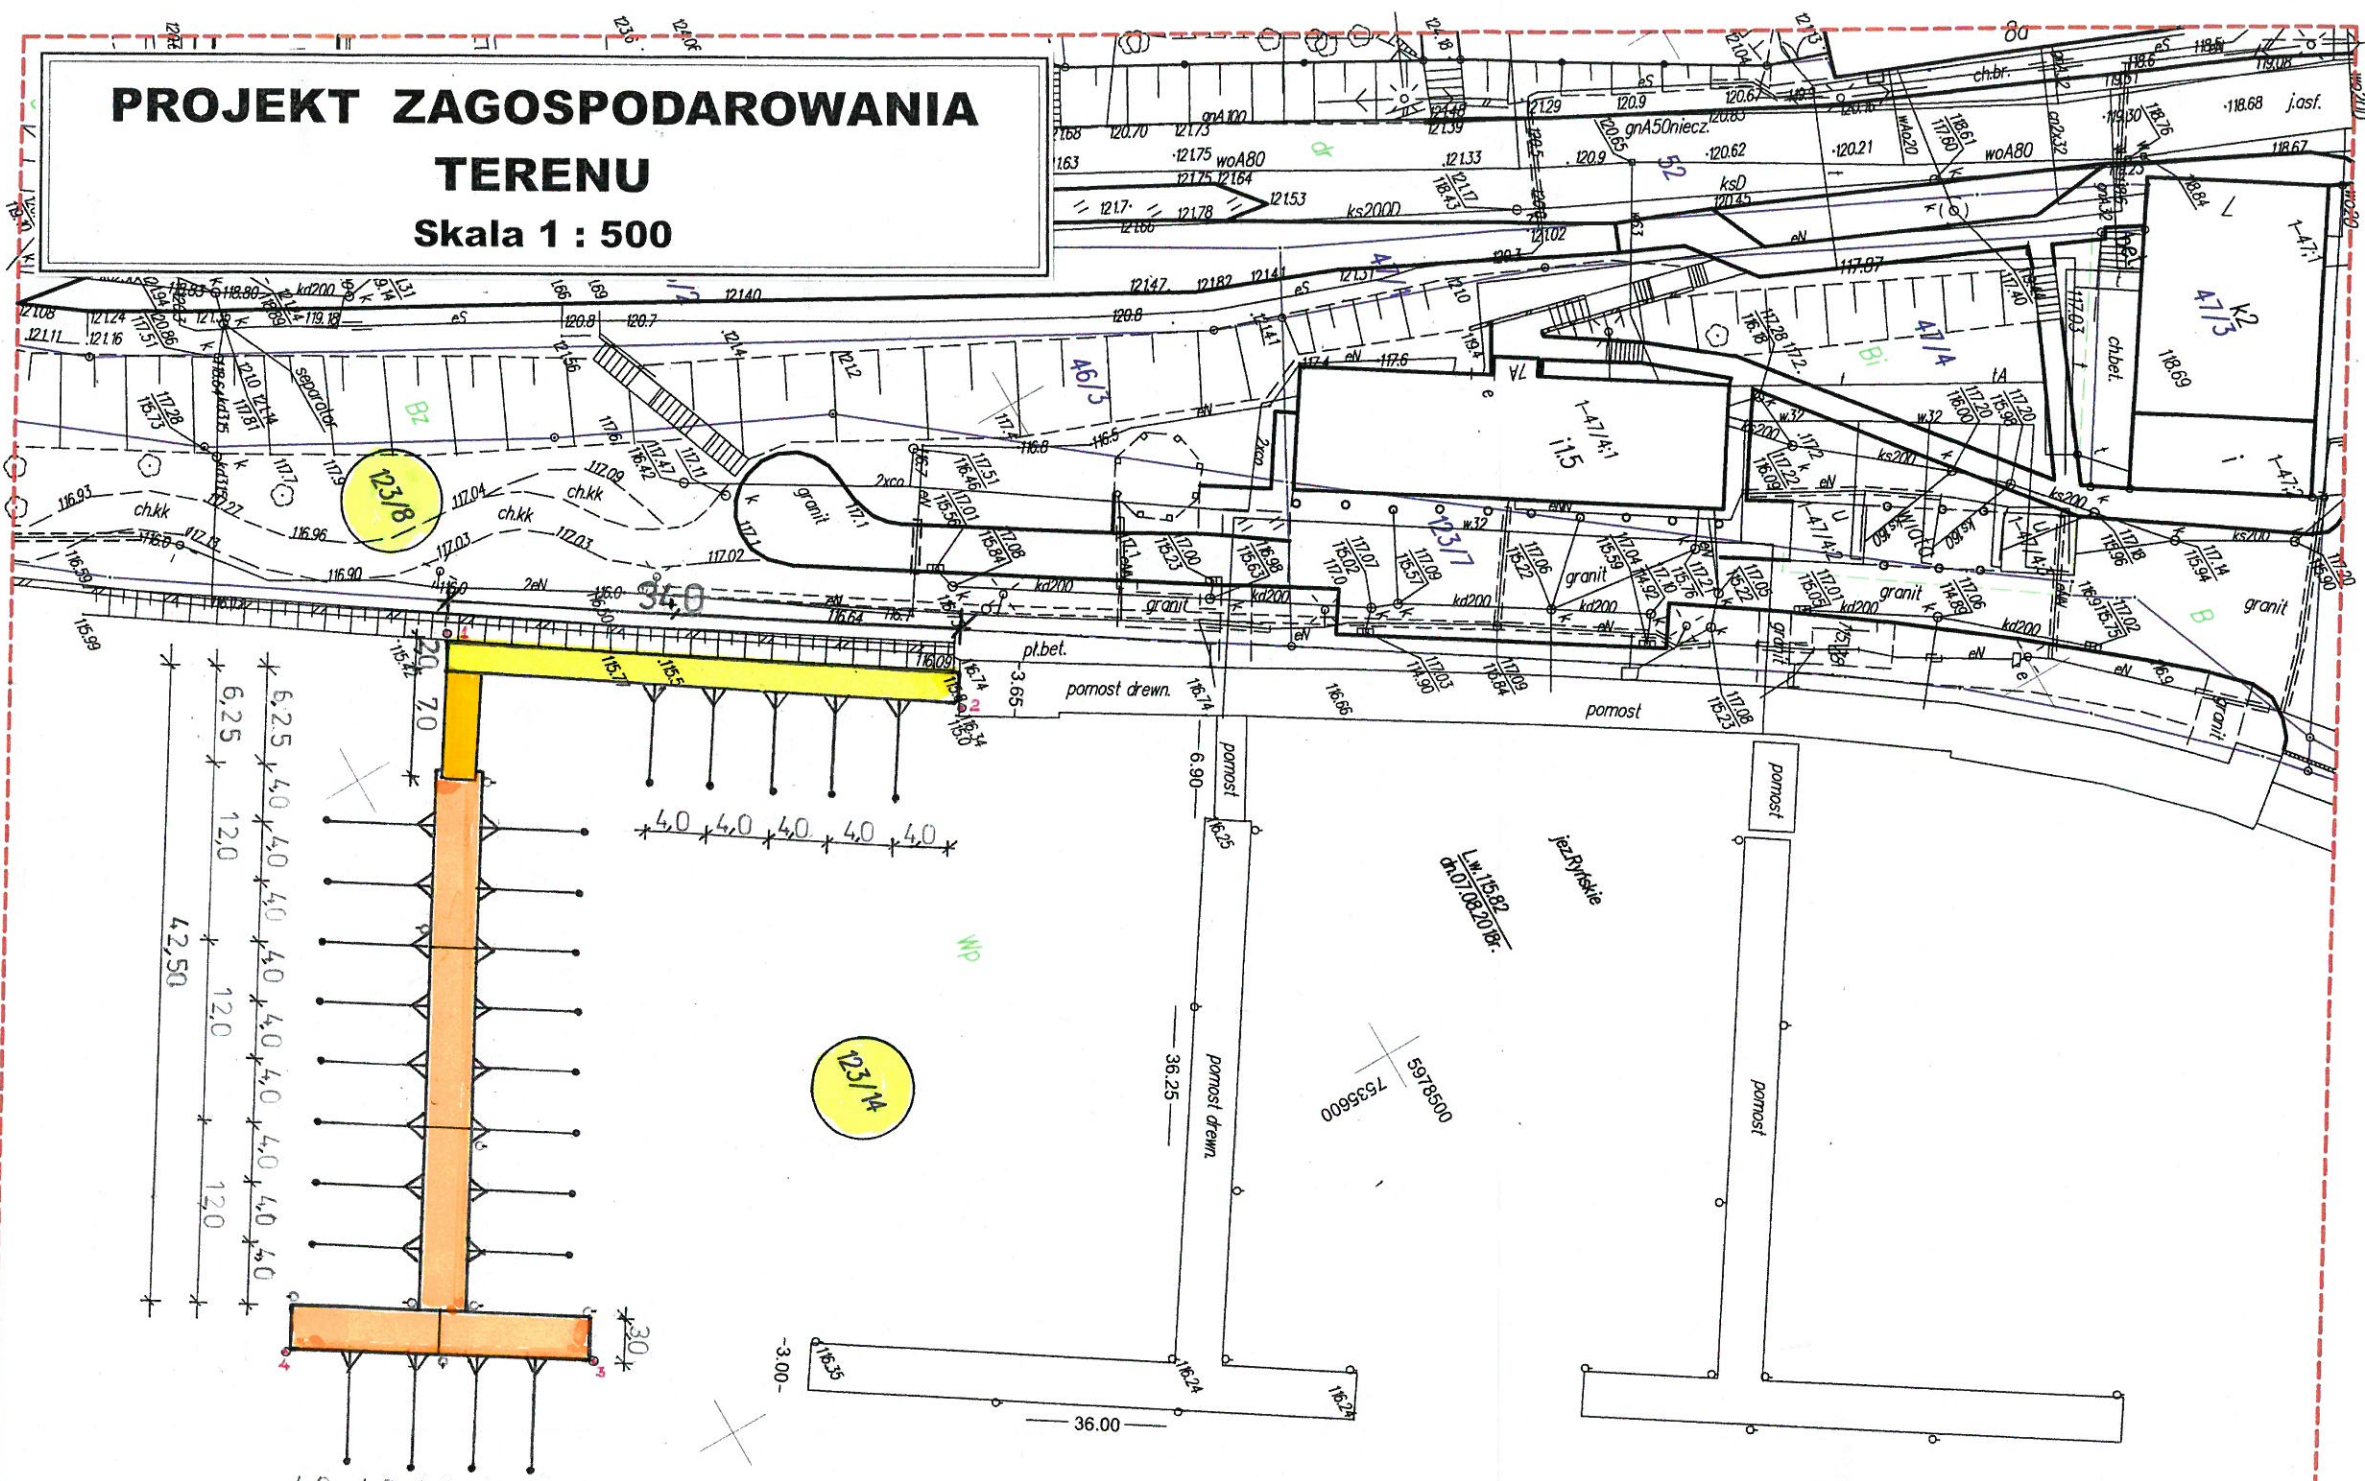

układ wsp. geodezyjnych 2000

Nr	X	Y
1	5978460.00	7535594.59
2	5978487.16	7535615.90
3	5978444.29	7535641.27
4	5978426.97	7535630.56

OPERAT WODNOPRAWNY	
Obiekt: ROZBUDOWA POMOSTU DREWNIANEGO BRZEGWEGO ORAZ BUDOWA POMOSTU PŁYWAJĄCEGO W DZIAŁCE NR 123/14 JEZ. RYNSKIE OBRĘB RYN - „EKOMARINA RYN”	Rys 1
Temat: PROJEKT ZAGOSPODAROWANIA TERENU	Skala 1 : 500
Investor: Przedsiębiorstwo Gospodarki Komunalnej i Mieszkaniowej w Rynie ul. Konrada Wallenroda 10 11-520 Ryn	Data 08. 2018
Opracowanie: Konstanty Arnt upr. bud. 234/72/OL	Podpis <i>[Signature]</i>

