


WYRYS Z MAPY ZASADNICZEJ

Skala 1:500

MAPA NIEAKTUALIZOWANA

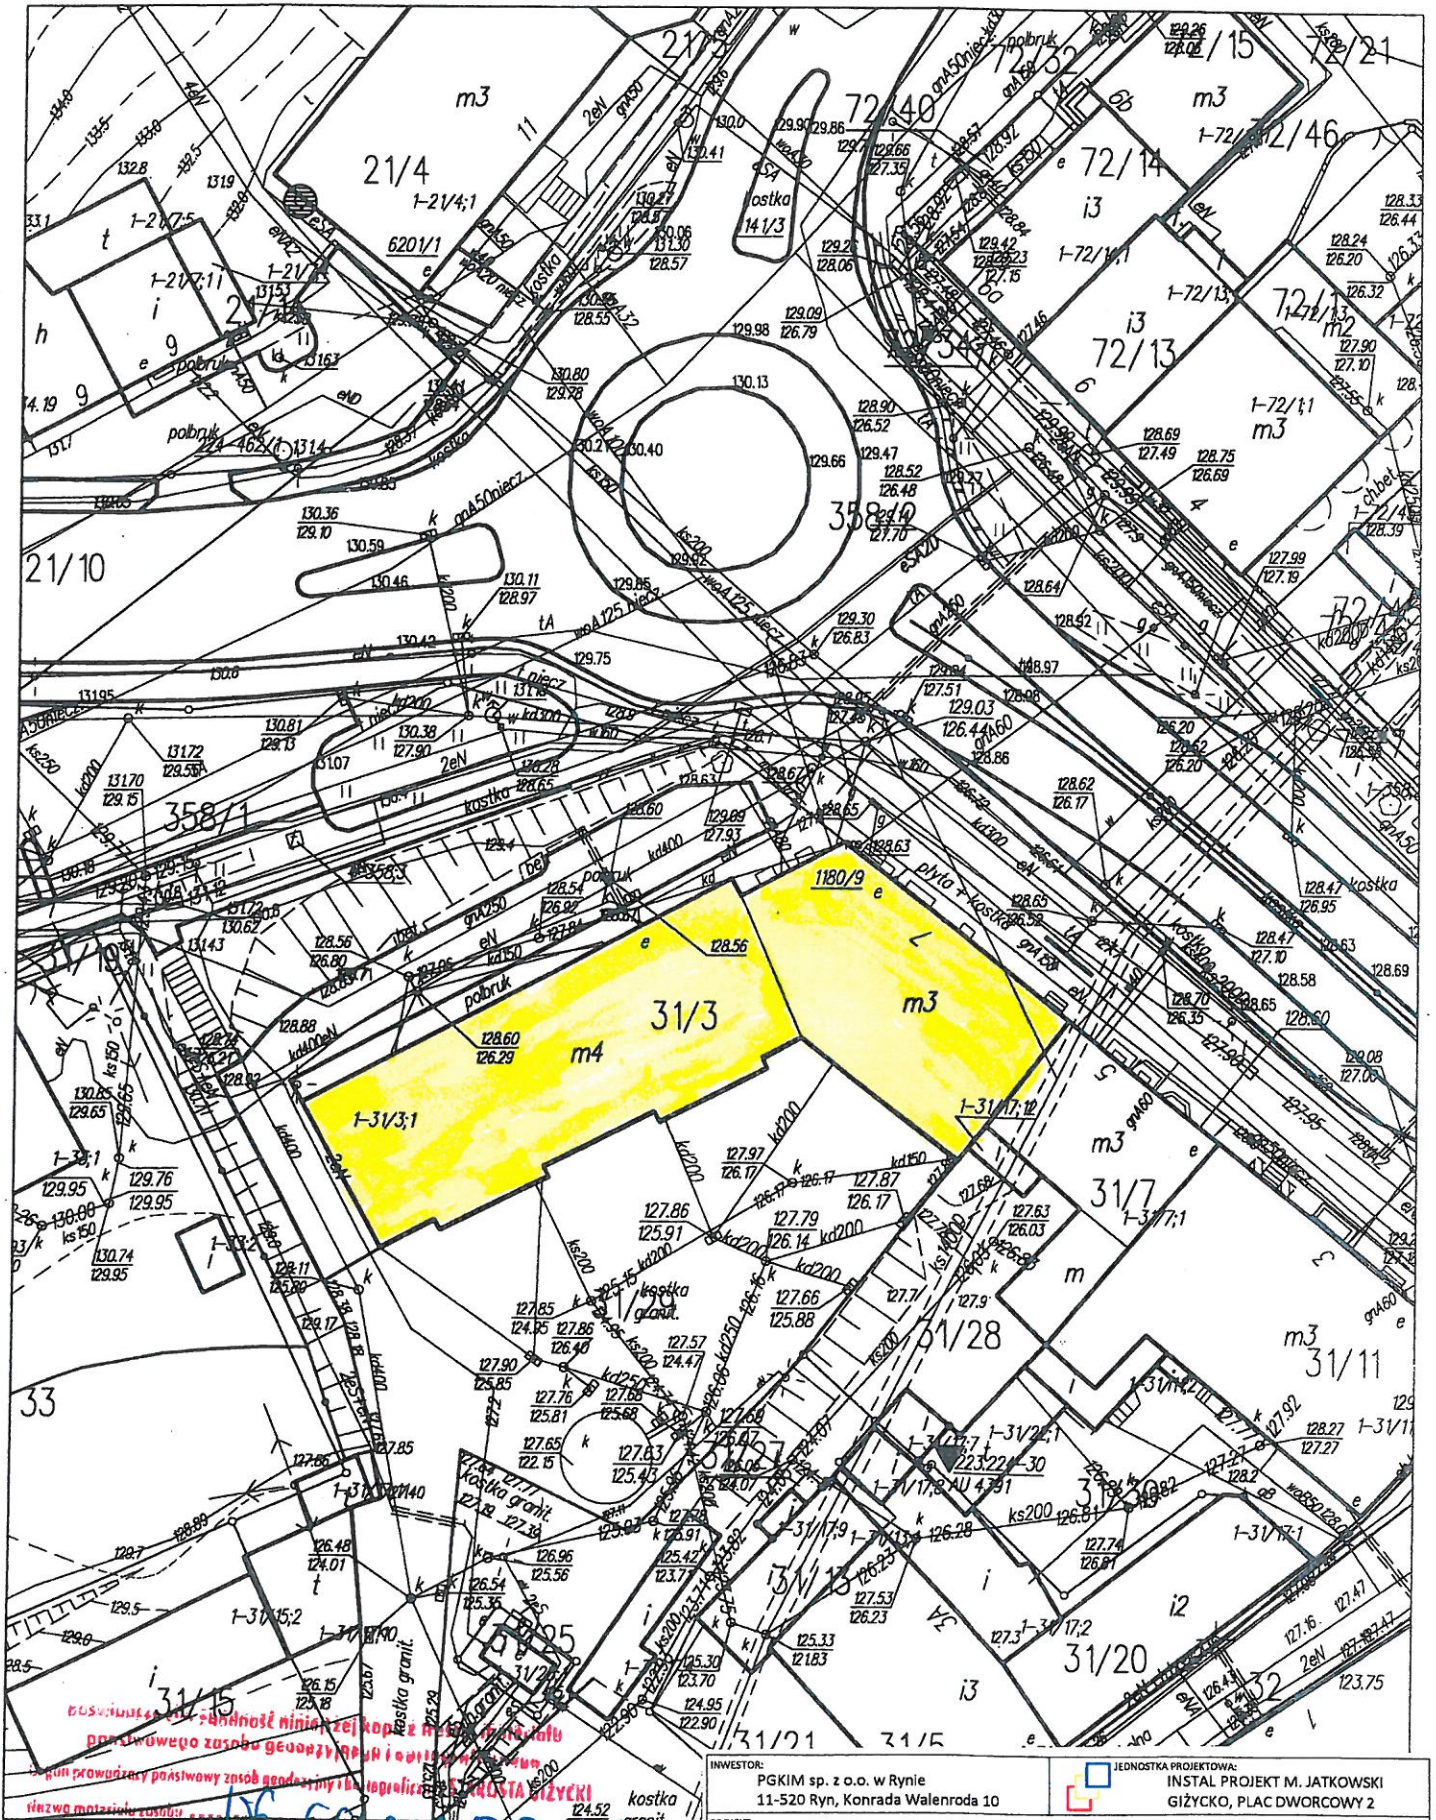

WGS 6642 1. 097. 2018
 08.01.2018
 Seta wykonania kopii
 inie, nazwisko i podpis osoby reprezentującej organ

INWESTOR: PGKIM sp. z o.o. w Rynie 11-520 Ryn, Konrada Walenroda 10		JEDNOSTKA PROJEKTOWA: INSTAL PROJEKT M. JATKOWSKI GIŻYCKO, PLAC DWORCOWY 2	
PROJEKT: Projekt Instalacji gazowej i grzewczej Ryn, Plac Wolności 7 - dz. nr 31/3 obr. Ryn			
BRANŻA: SANITARNA	DATA: VIII 2018		
RYSunEK: Plan lokalizacyjny	SKALA: 1 : 100		
PROJEKTANT: MGR. INŻ. MAREK JATKOWSKI UPR. BUD. NR 113/01/OL	OPRACOWAL: INŻ. MICHAŁ JATKOWSKI		RYSunEK NR: 1