


bręb Ryn
 mina Ryn
 owiat Giżycki
 oj. warmińsko-mazurskie

WYRYS Z MAPY ZASADNICZEJ

Skala 1:500

MAPA NIEAKTUALIZOWANA

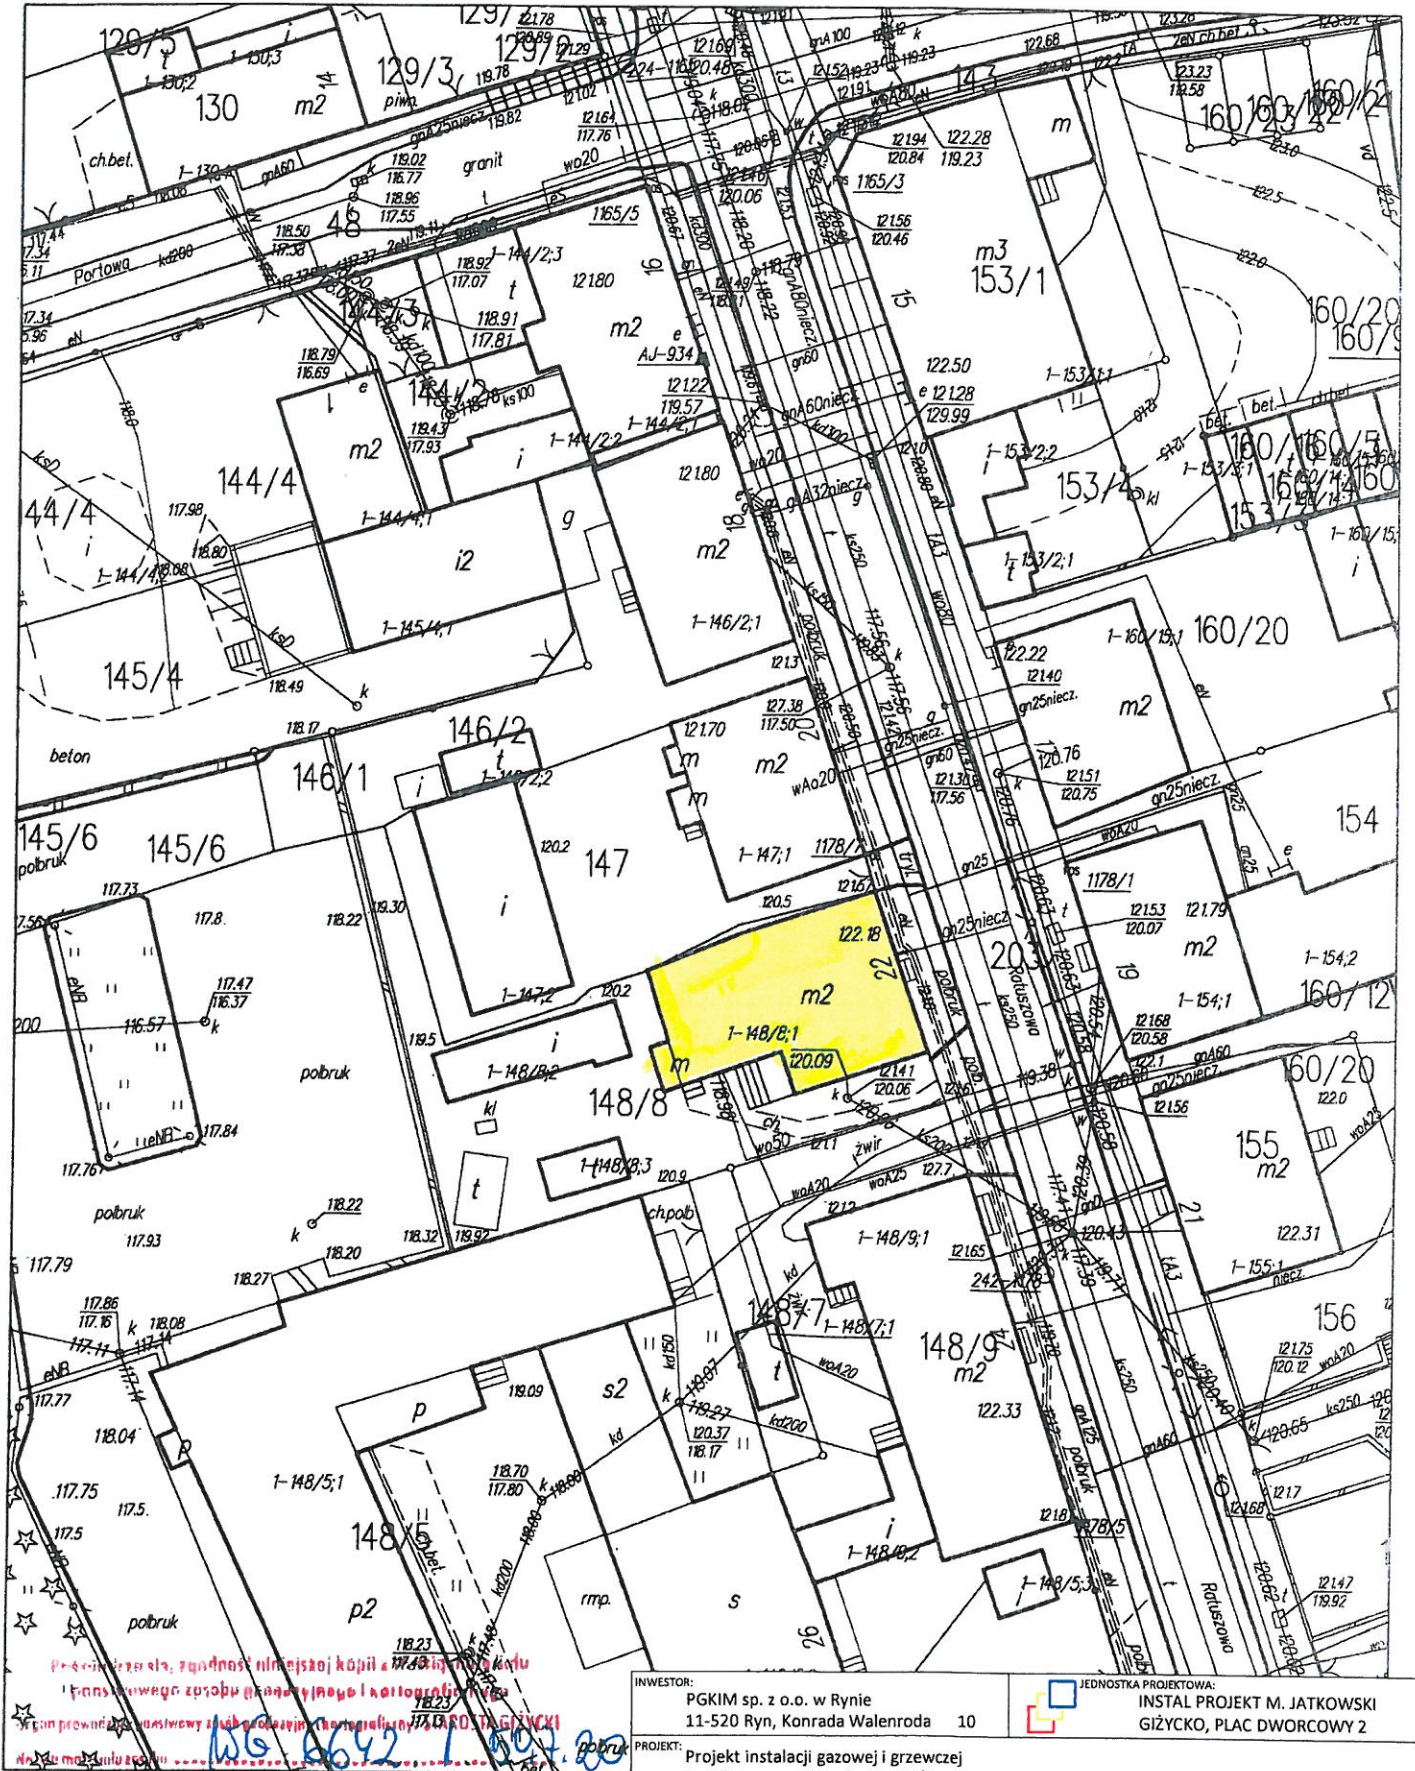

Handwritten notes in red and blue ink:
 - 08 SIF 2018
 - 156 2642 1 007 200
 - Podpis projektanta

INWESTOR: PGKIM sp. z o.o. w Rynie 11-520 Ryn, Konrada Walenroda 10		JEDNOSTKA PROJEKTOWA: INSTAL PROJEKT M. JATKOWSKI GIŻYCKO, PLAC DWORCOWY 2	
PROJEKT: Projekt instalacji gazowej i grzewczej Ryn, Ratuszowa 22 - dz. nr 148/8			
BRANŻA: SANITARNA		DATA: VIII 2018	
RYSUNEK: Plan lokalizacyjny		SKALA: 1 : 500	
PROJEKTANT: MGR. INŻ. MAREK JATKOWSKI UPR. BUD. NR 113/01/0L		OPRACOWAL: INŻ. MICHAŁ JATKOWSKI	
		RYS NR: 1	