


1. Kocioł gazowy dwufunkcyjny (z zamkniętą komorą spalania)
2. Zawór gazowy DN 20 + trójnik do próby
3. Filtr gazu
4. Kuchenka gazowa
5. Zawór gazowy DN 15
6. Gazomierz G-4
7. Zawór gazowy DN 25
8. Tuleja osłonowa

Schemat instalacji gazowej - I PIĘTRO

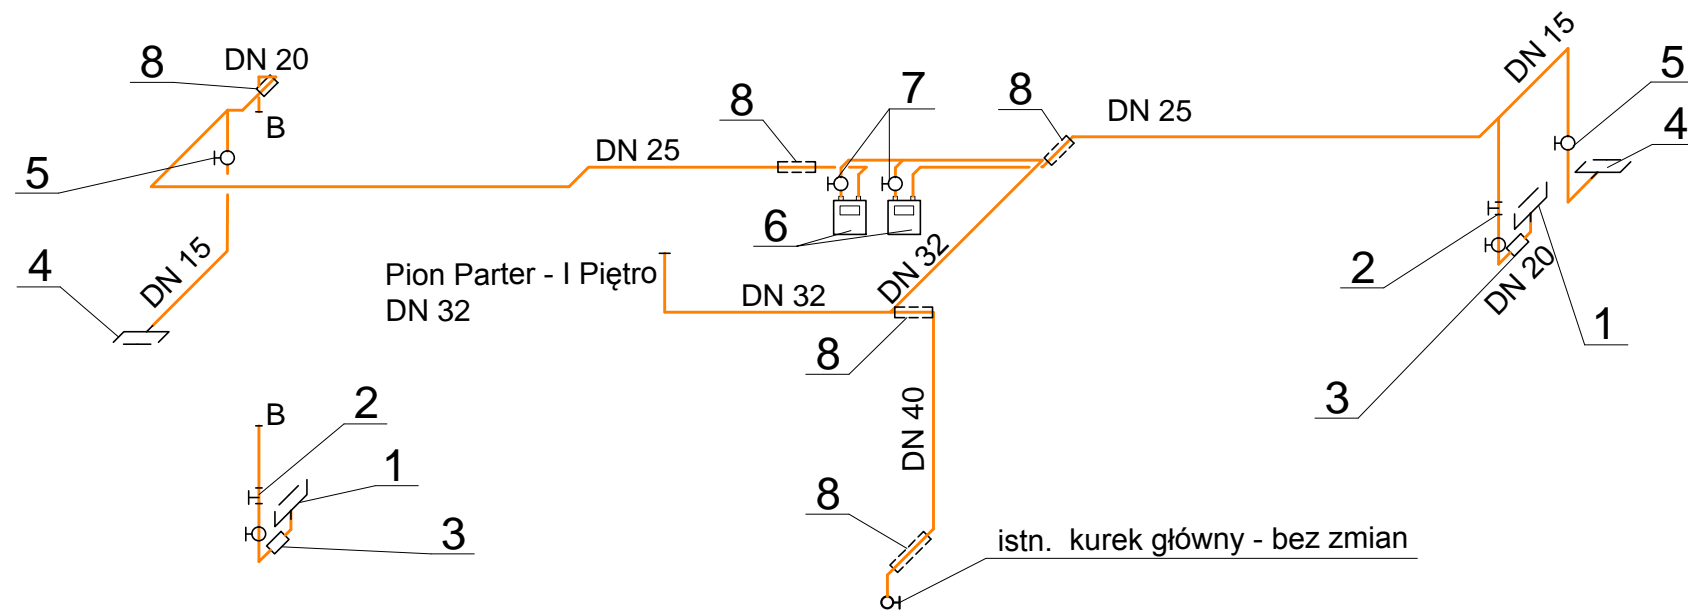

Schemat instalacji gazowej - PARTER

INWESTOR: PGKIM sp. z o.o. w Rynie 11-520 Ryn, Konrada Wallenroda 10		JEDNOSTKA PROJEKTOWA: INSTAL PROJEKT M. JATKOWSKI GIŻYCKO, PLAC DWORCOWY 2	
PROJEKT: Projekt instalacji gazowej i grzewczej 11-520 Ryn, Ratuszowa 28			
BRANŻA: SANITARNA		DATA: IX 2018	
RYSUNEK: SCHEMAT - instalacja gazowa		SKALA:	
PROJEKTANT: MGR. INŻ. MAREK JATKOWSKI UPR. BUD. NR 113/01/OL		OPRACOWAŁ: INŻ. MICHAŁ JATKOWSKI	
		RYS NR: 3	