Schemat instalacji gazowej

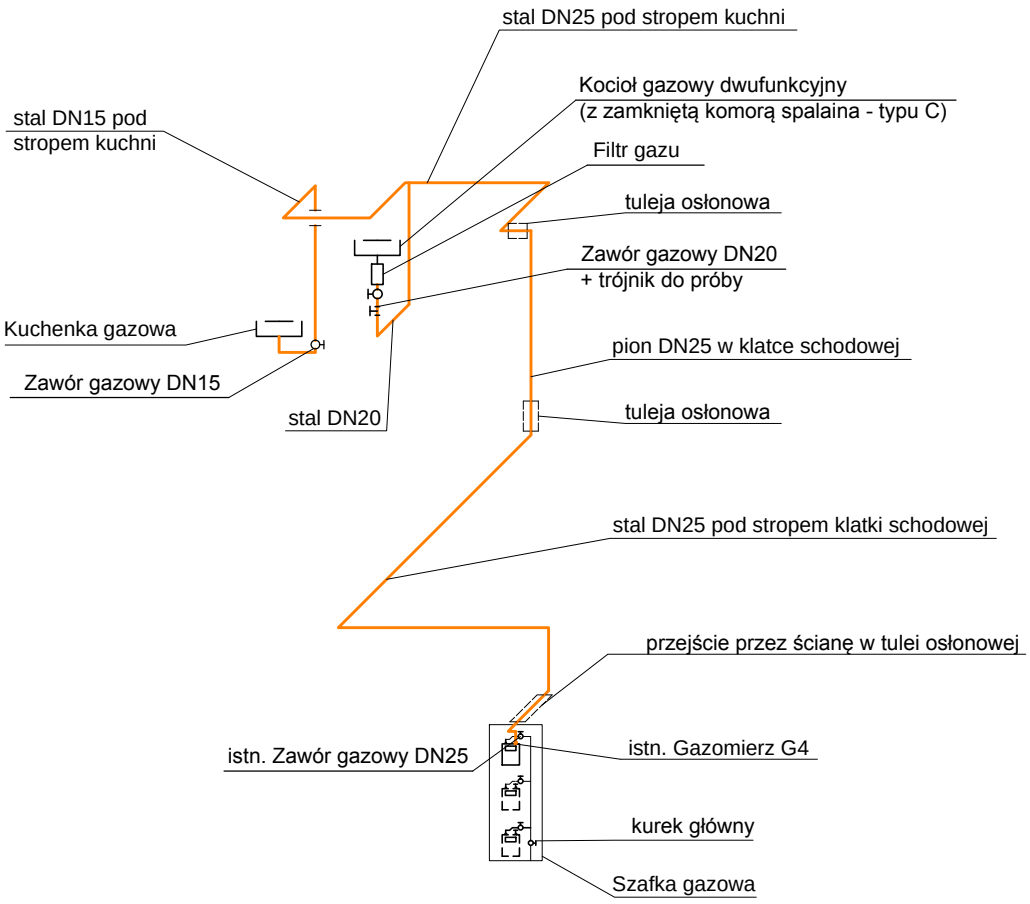

INWESTOR: PGKIM sp. z o.o. w Rynie 11-520 Ryn, Konrada Walenroda 10	JEDNOSTKA PROJEKTOWA: INSTAL PROJEKT M. JATKOWSKI GIŻYCKO, PLAC DWORCOWY 2	
PROJEKT: Projekt instalacji gazowej i grzewczej Ryn, ul. Szkolna 2/4 - dz. nr 31/15 obr. Ryn		
BRANŻA: SANITARNA		DATA: VIII 2018
RYSUNEK: Schemat - instalacja gazowa		SKALA: 1 : 100
PROJEKTANT: MGR. INŻ. MAREK JATKOWSKI UPR. BUD. NR 113/01/OL	OPRACOWAŁ: INŻ. MICHAŁ JATKOWSKI	RYS NR: 3