



Elewacja tylna

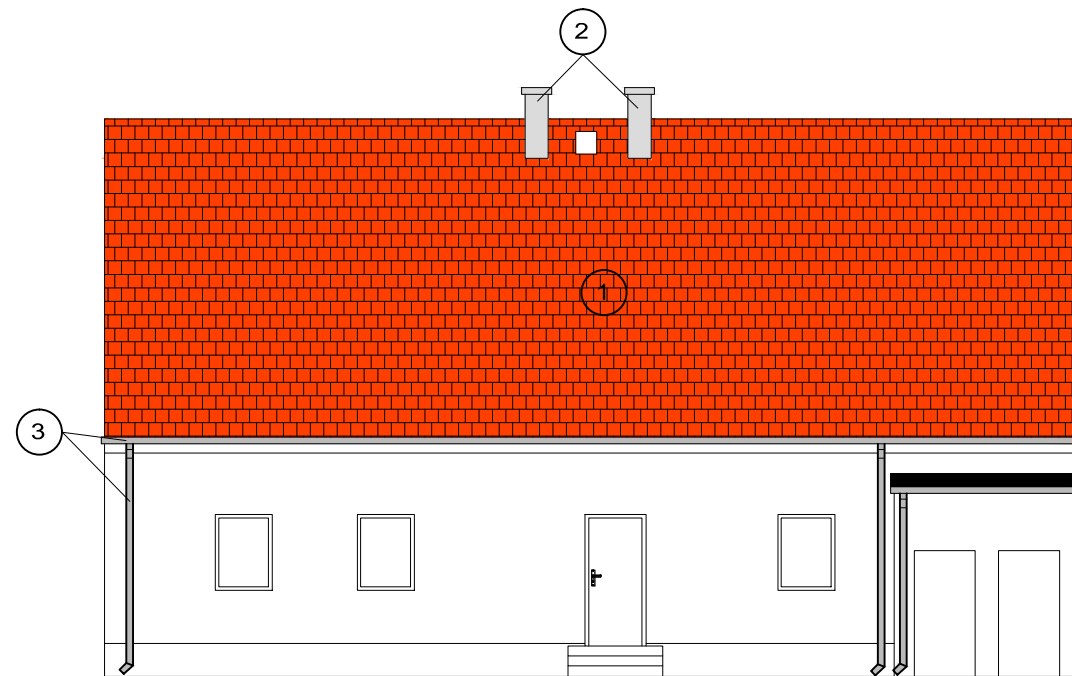

Elewacja boczna lewa

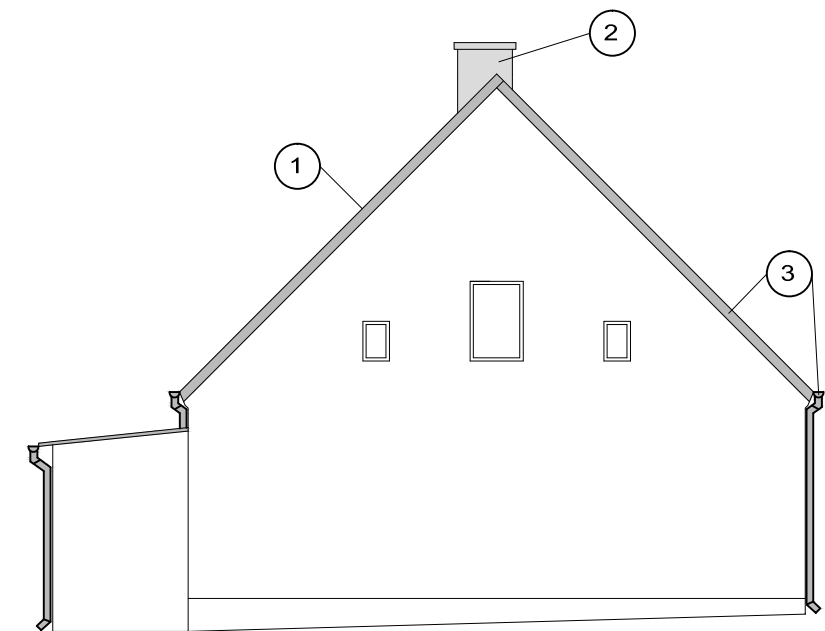

- 1 Pokrycie dachu dachówka ceramiczna esówka
- 2 Kominy kolor S 2000 - N
- 3 Opierzenia dachu, rynny i rury spustowe blacha tytan cynk.



Elewacja tylna i boczna lewa

Akroterion Budownictwo i Konserwacja Zabytków Jakub Baran-Feiertag ul. 1000-lecia 10/11, 87-200 Wąbrzeźno, tel.: 696 045 791			
Architektura	INWESTOR	Wspólnota mieszkaniowa Kościuszki 8 11-520 Ryn, ul. Kościuszki 8	
OBIEKT: Budynek mieszkalny wielorodzinny	SKALA 1:100	STADIUM PROJEKT BUDOWLANY.	NR RYSUNKU A2
ADRES : ul. Kościuszki 8 11-520 Ryn Dz. nr 164/1	PROJEKTANT	Dariusz Herman	
	ASYSTENT PROJEKT.	mgr inż. Jakub Baran	
	OPRACOWAŁ	mgr inż. Jakub Baran	